






INGRESSO PEDONALE

STRADA

ACCESSO CARRABILE

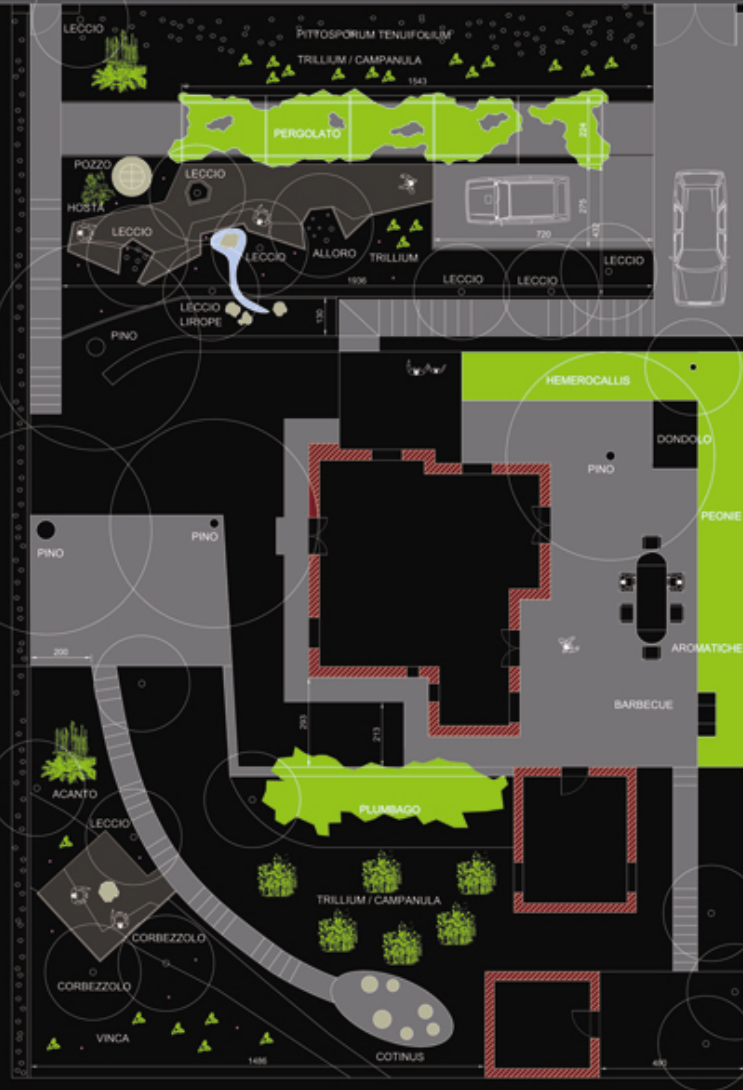

PLANIMETRIA GENERALE _ scala 1:100